




Pianta Piano Terra.
scala 1:200

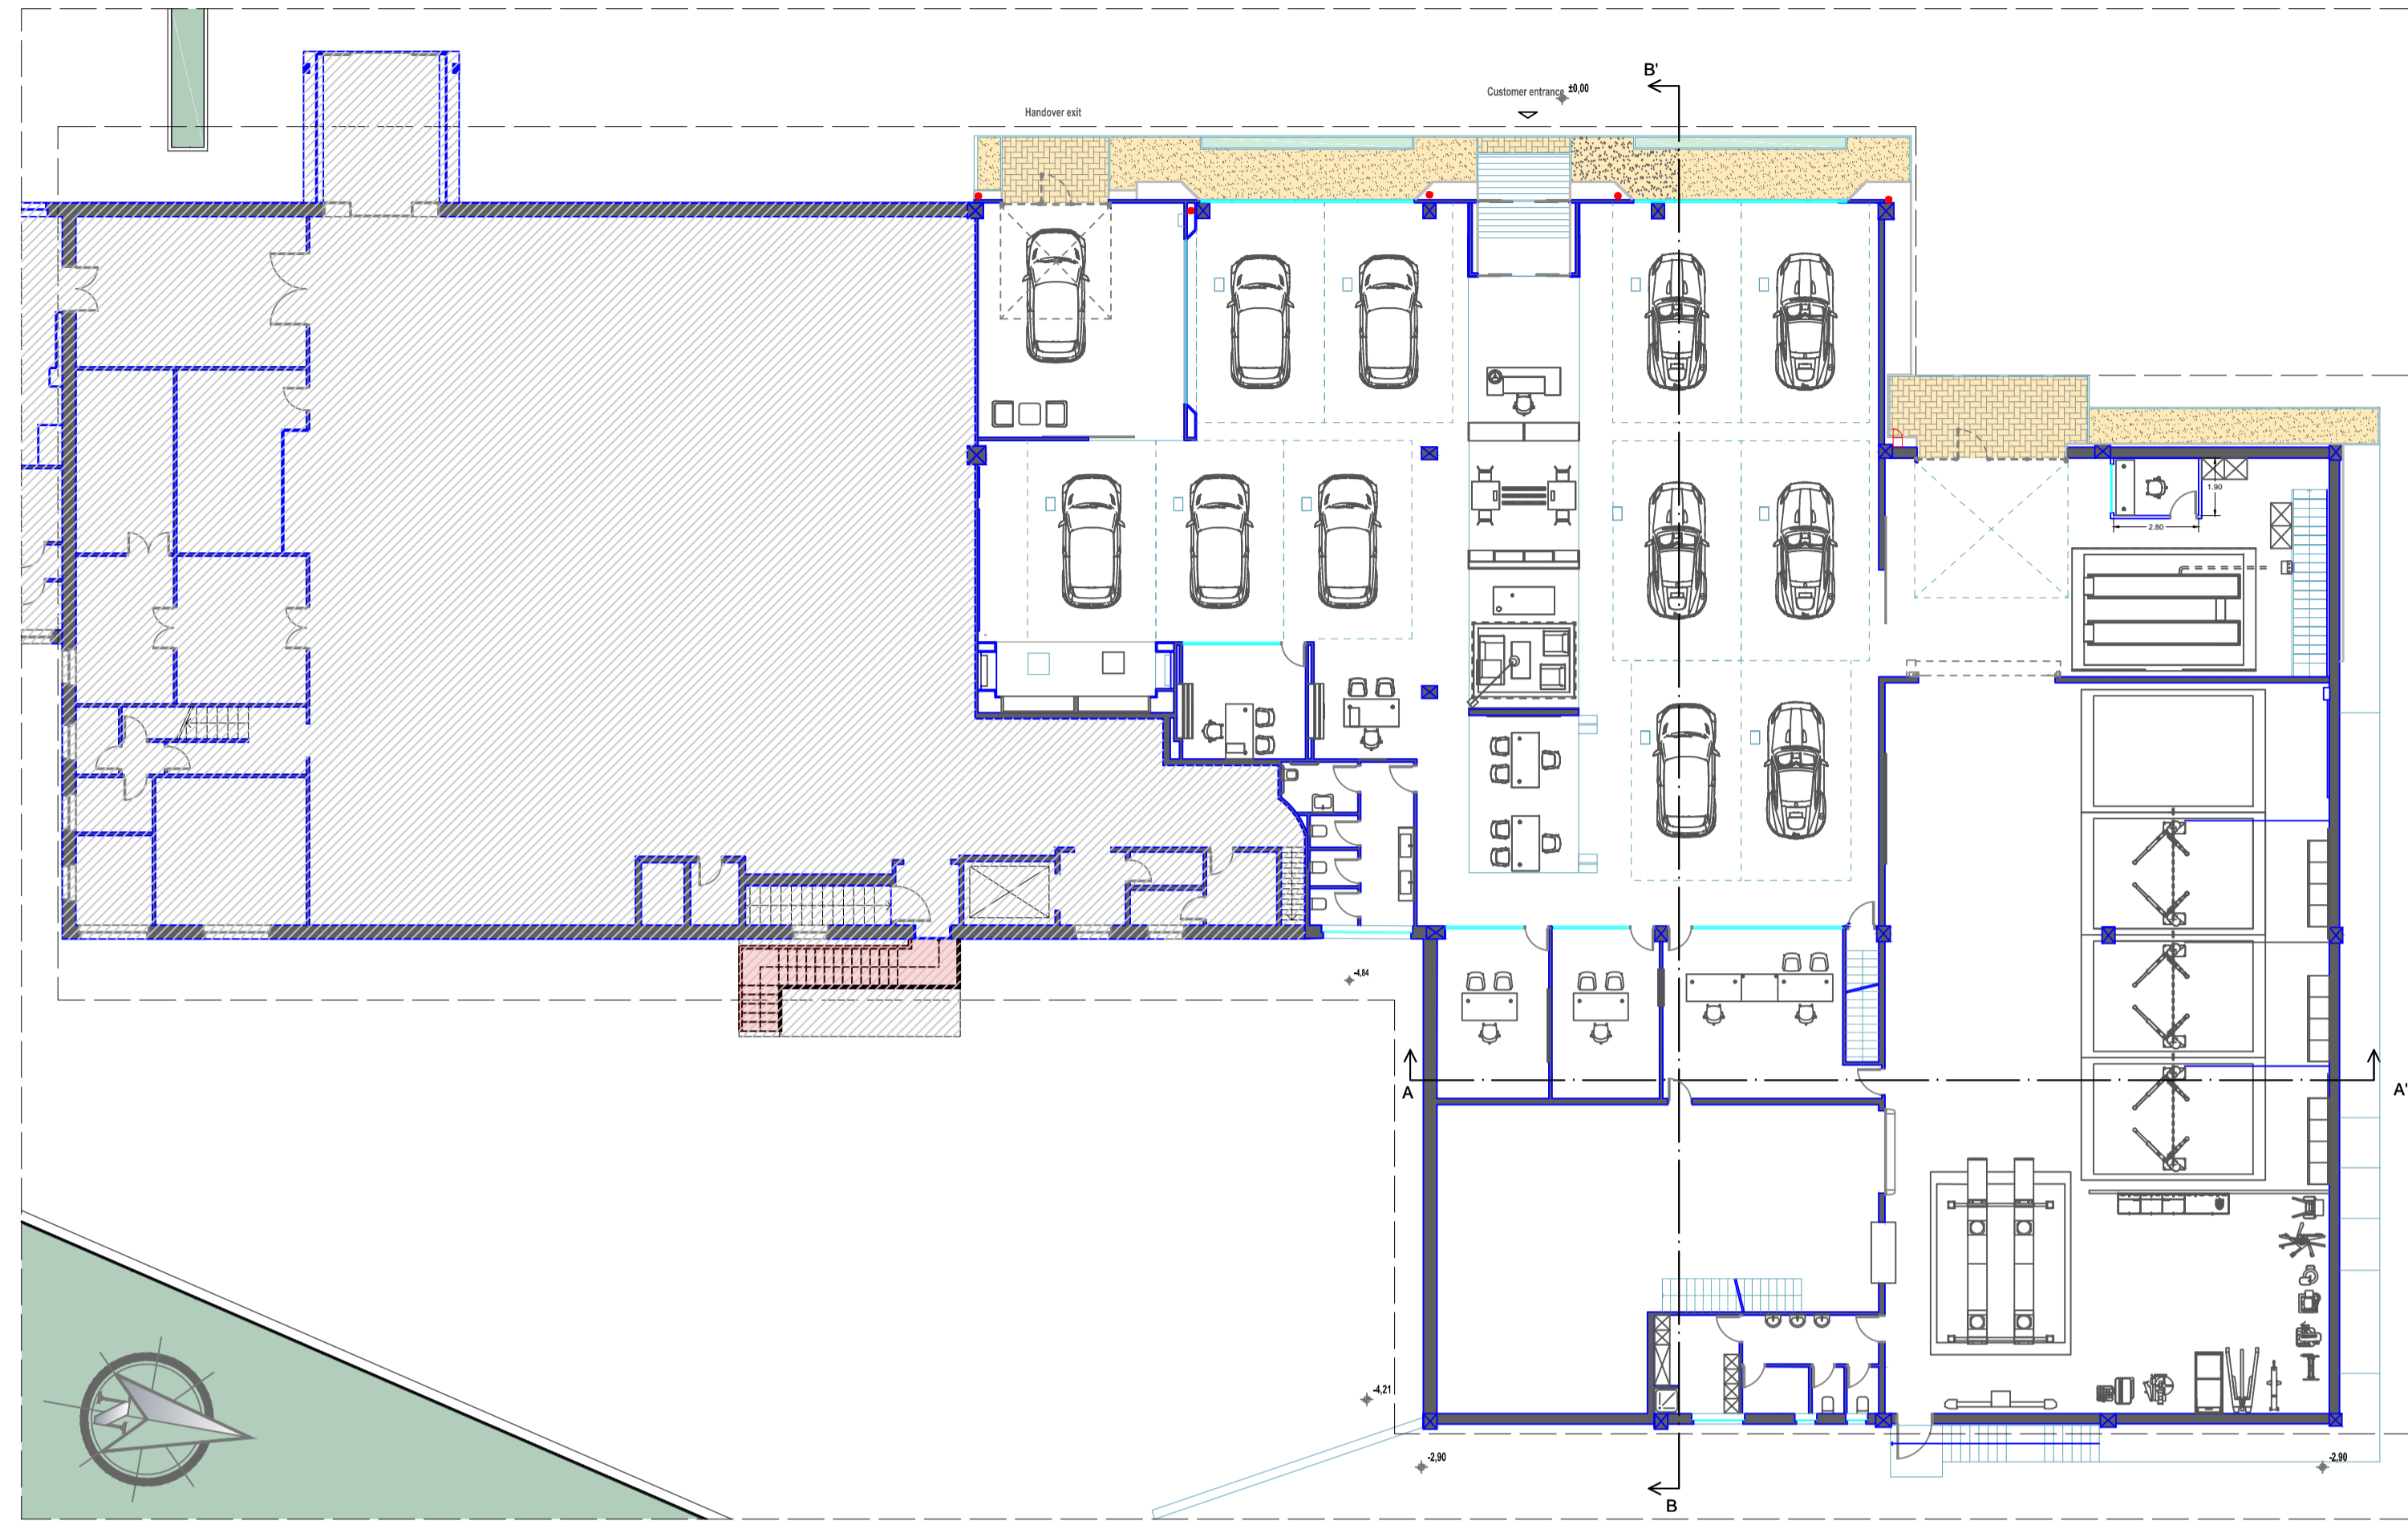


Pianta Piano Soppalcato.
scala 1:200

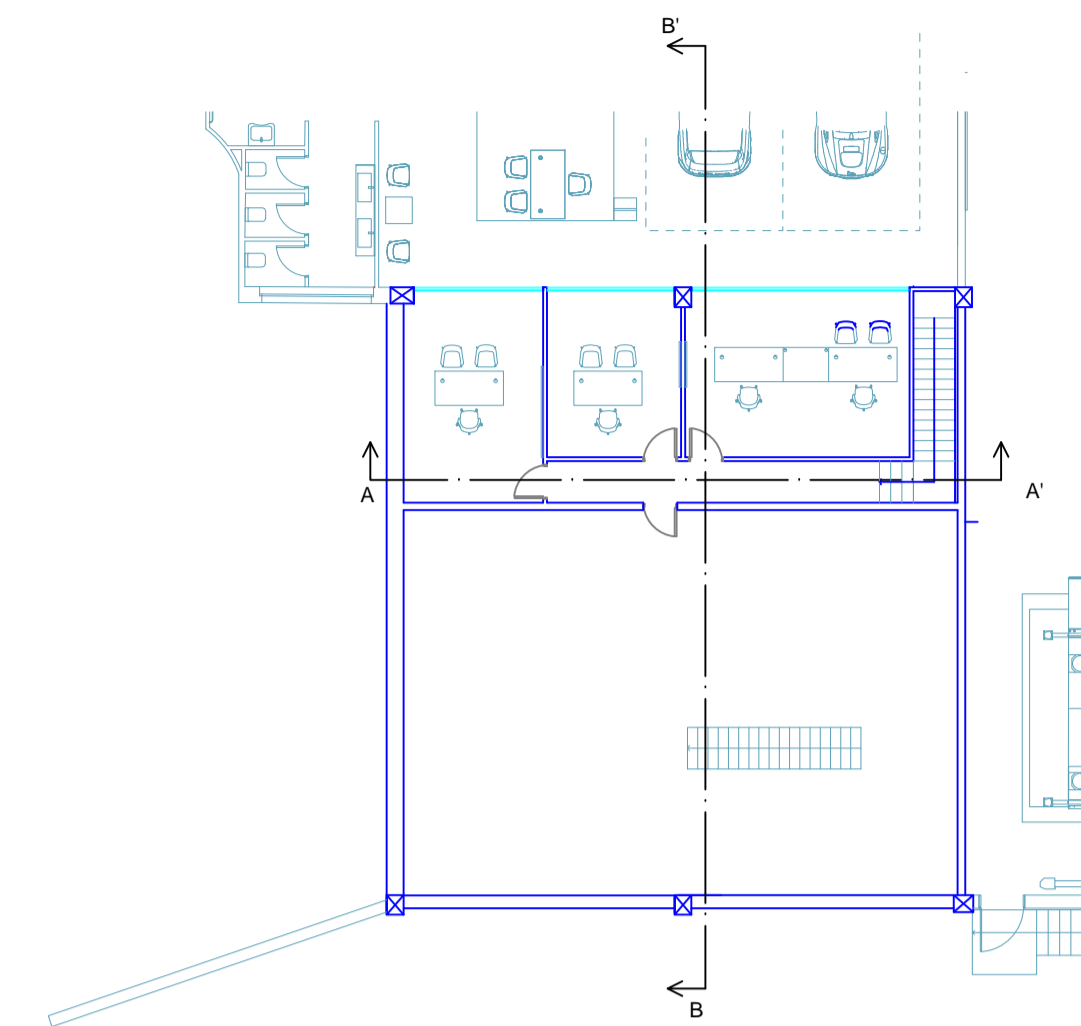

Sezione A-A'
scala 1:200

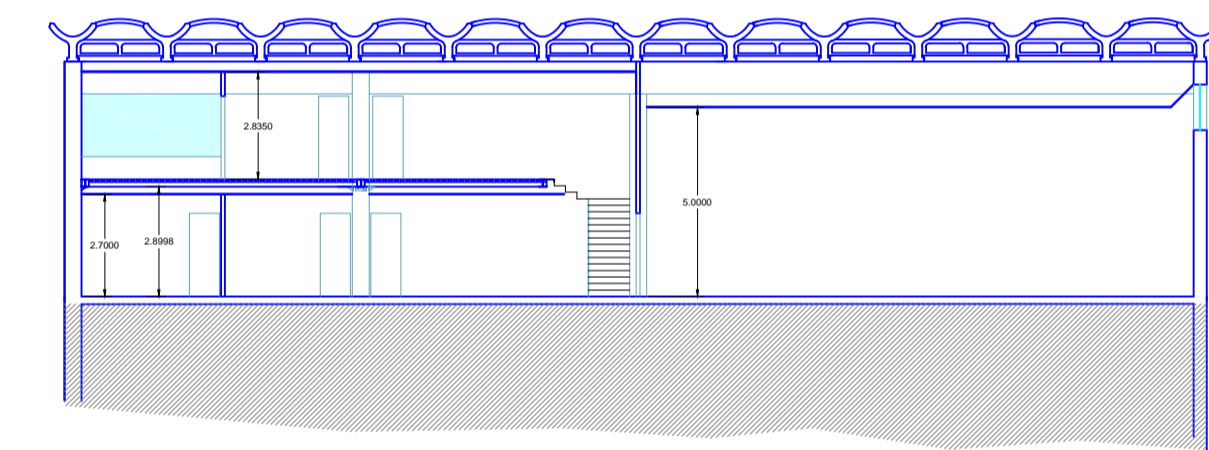


Sezione B-B'
scala 1:200

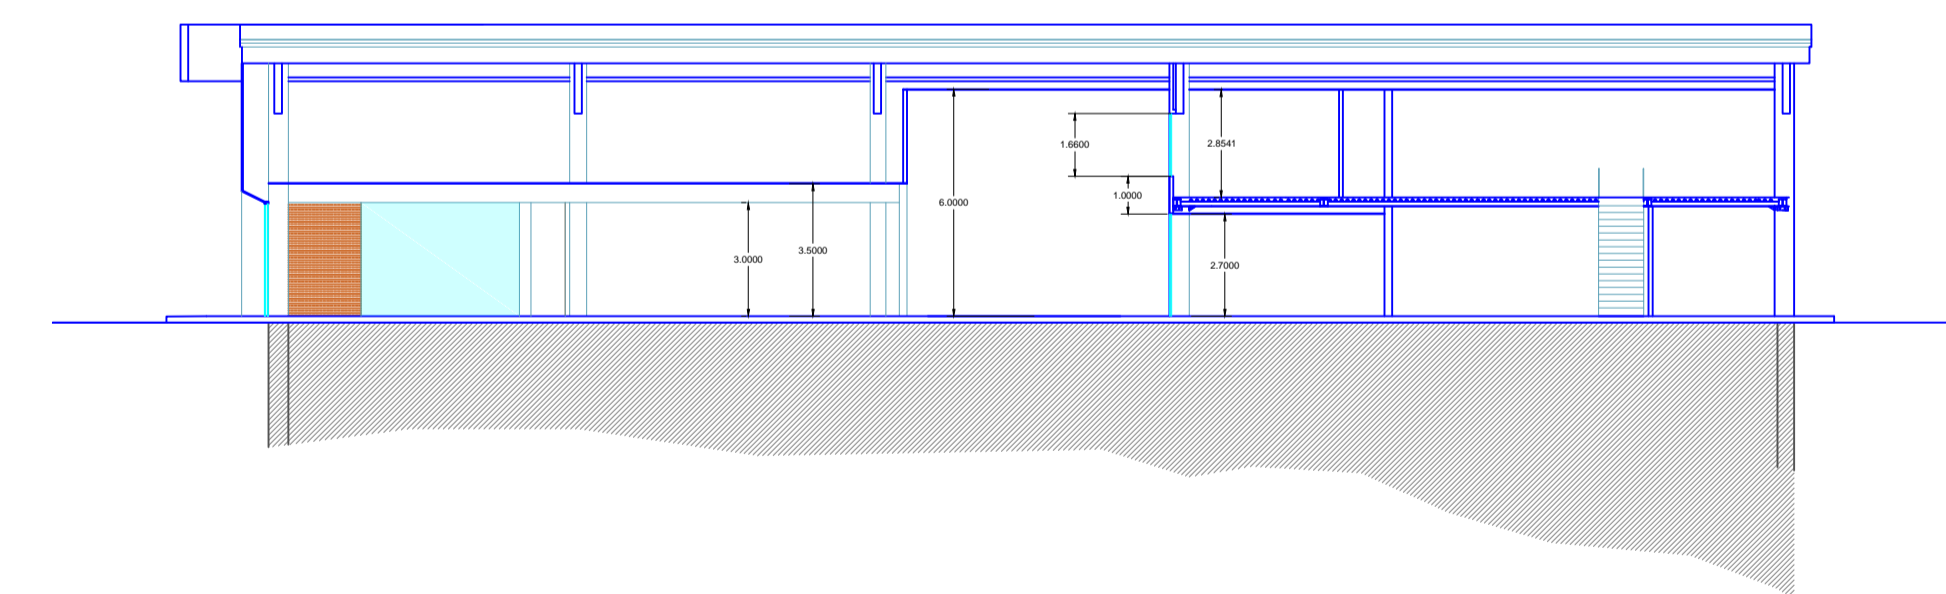

Prospetto Sud.
Scala 1:200



Prospetto Ovest.
Scala 1:200

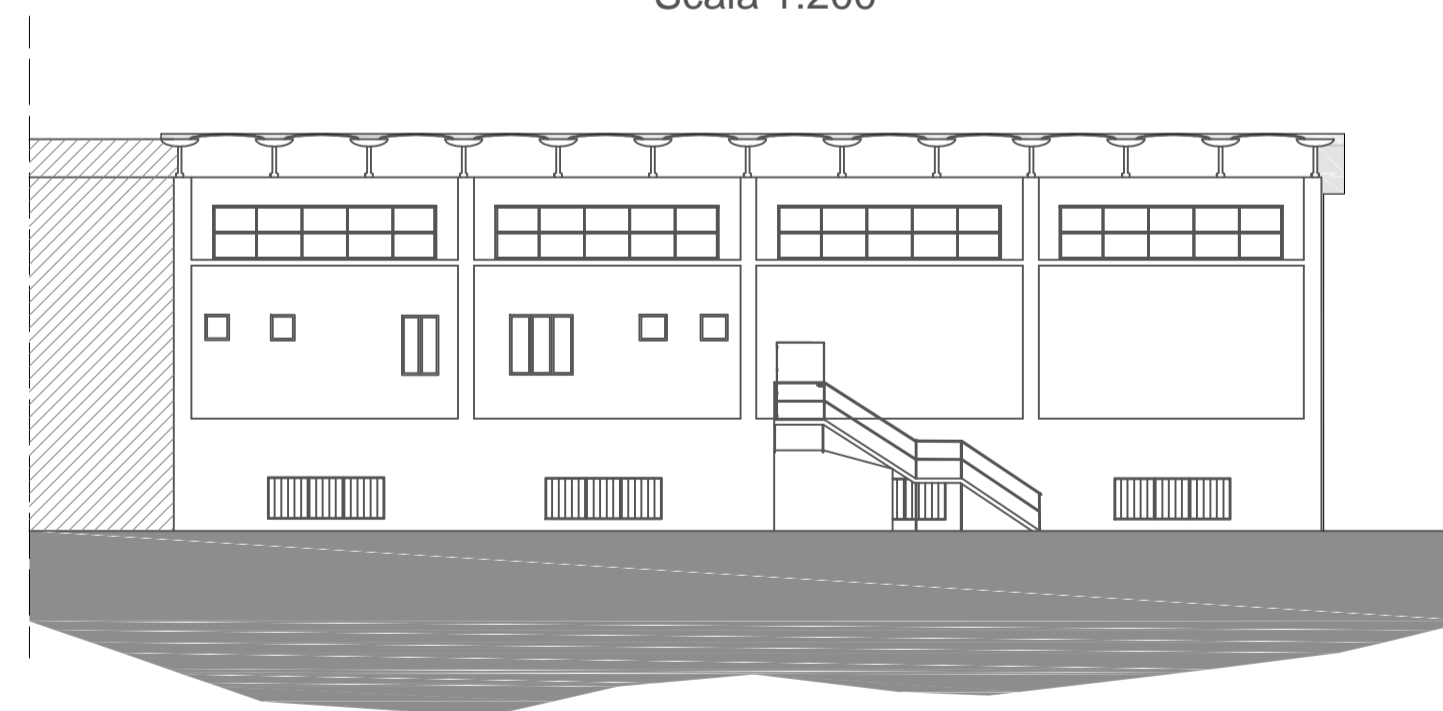

Prospetto Est.
Scala 1:200

