



PIANTA PIANO TERRA  
scala 1:100

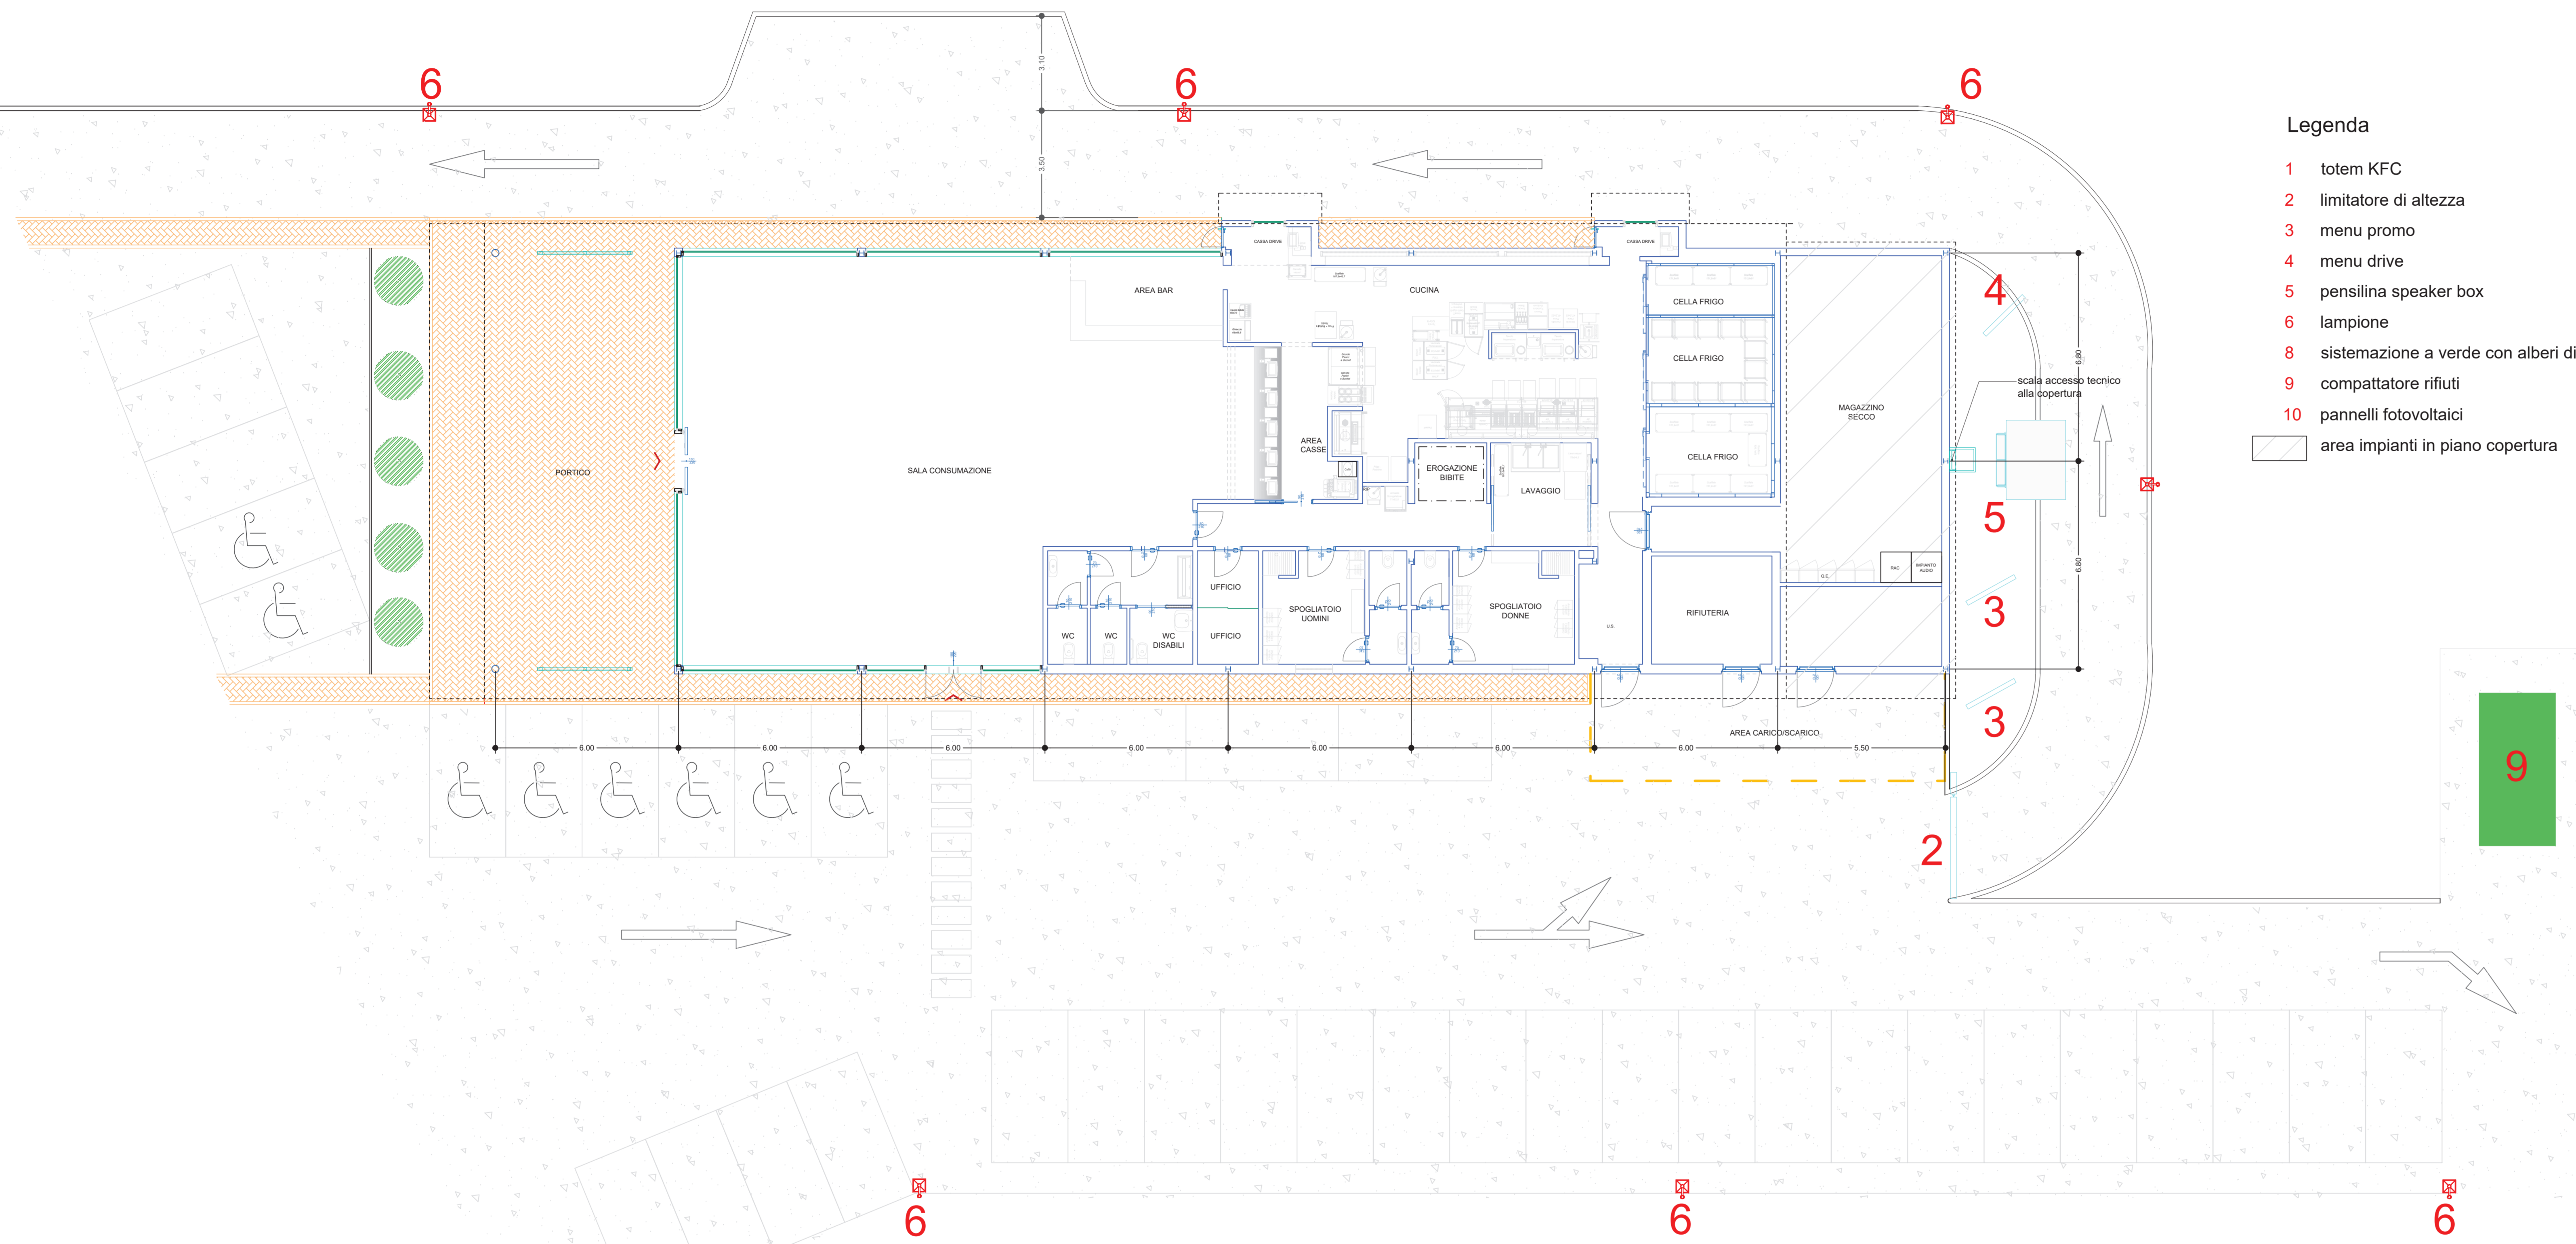


Legenda

- 1 totem KFC
- 2 limitatore di altezza
- 3 menu promo
- 4 menu drive
- 5 pensilina speaker box
- 6 lampione
- 8 sistemazione a verde con alberi di nuova piantumazione
- 9 compattatore rifiuti
- 10 pannelli fotovoltaici
- area impianti in piano copertura


PLANIMETRIA GENERALE  
scala 1:500

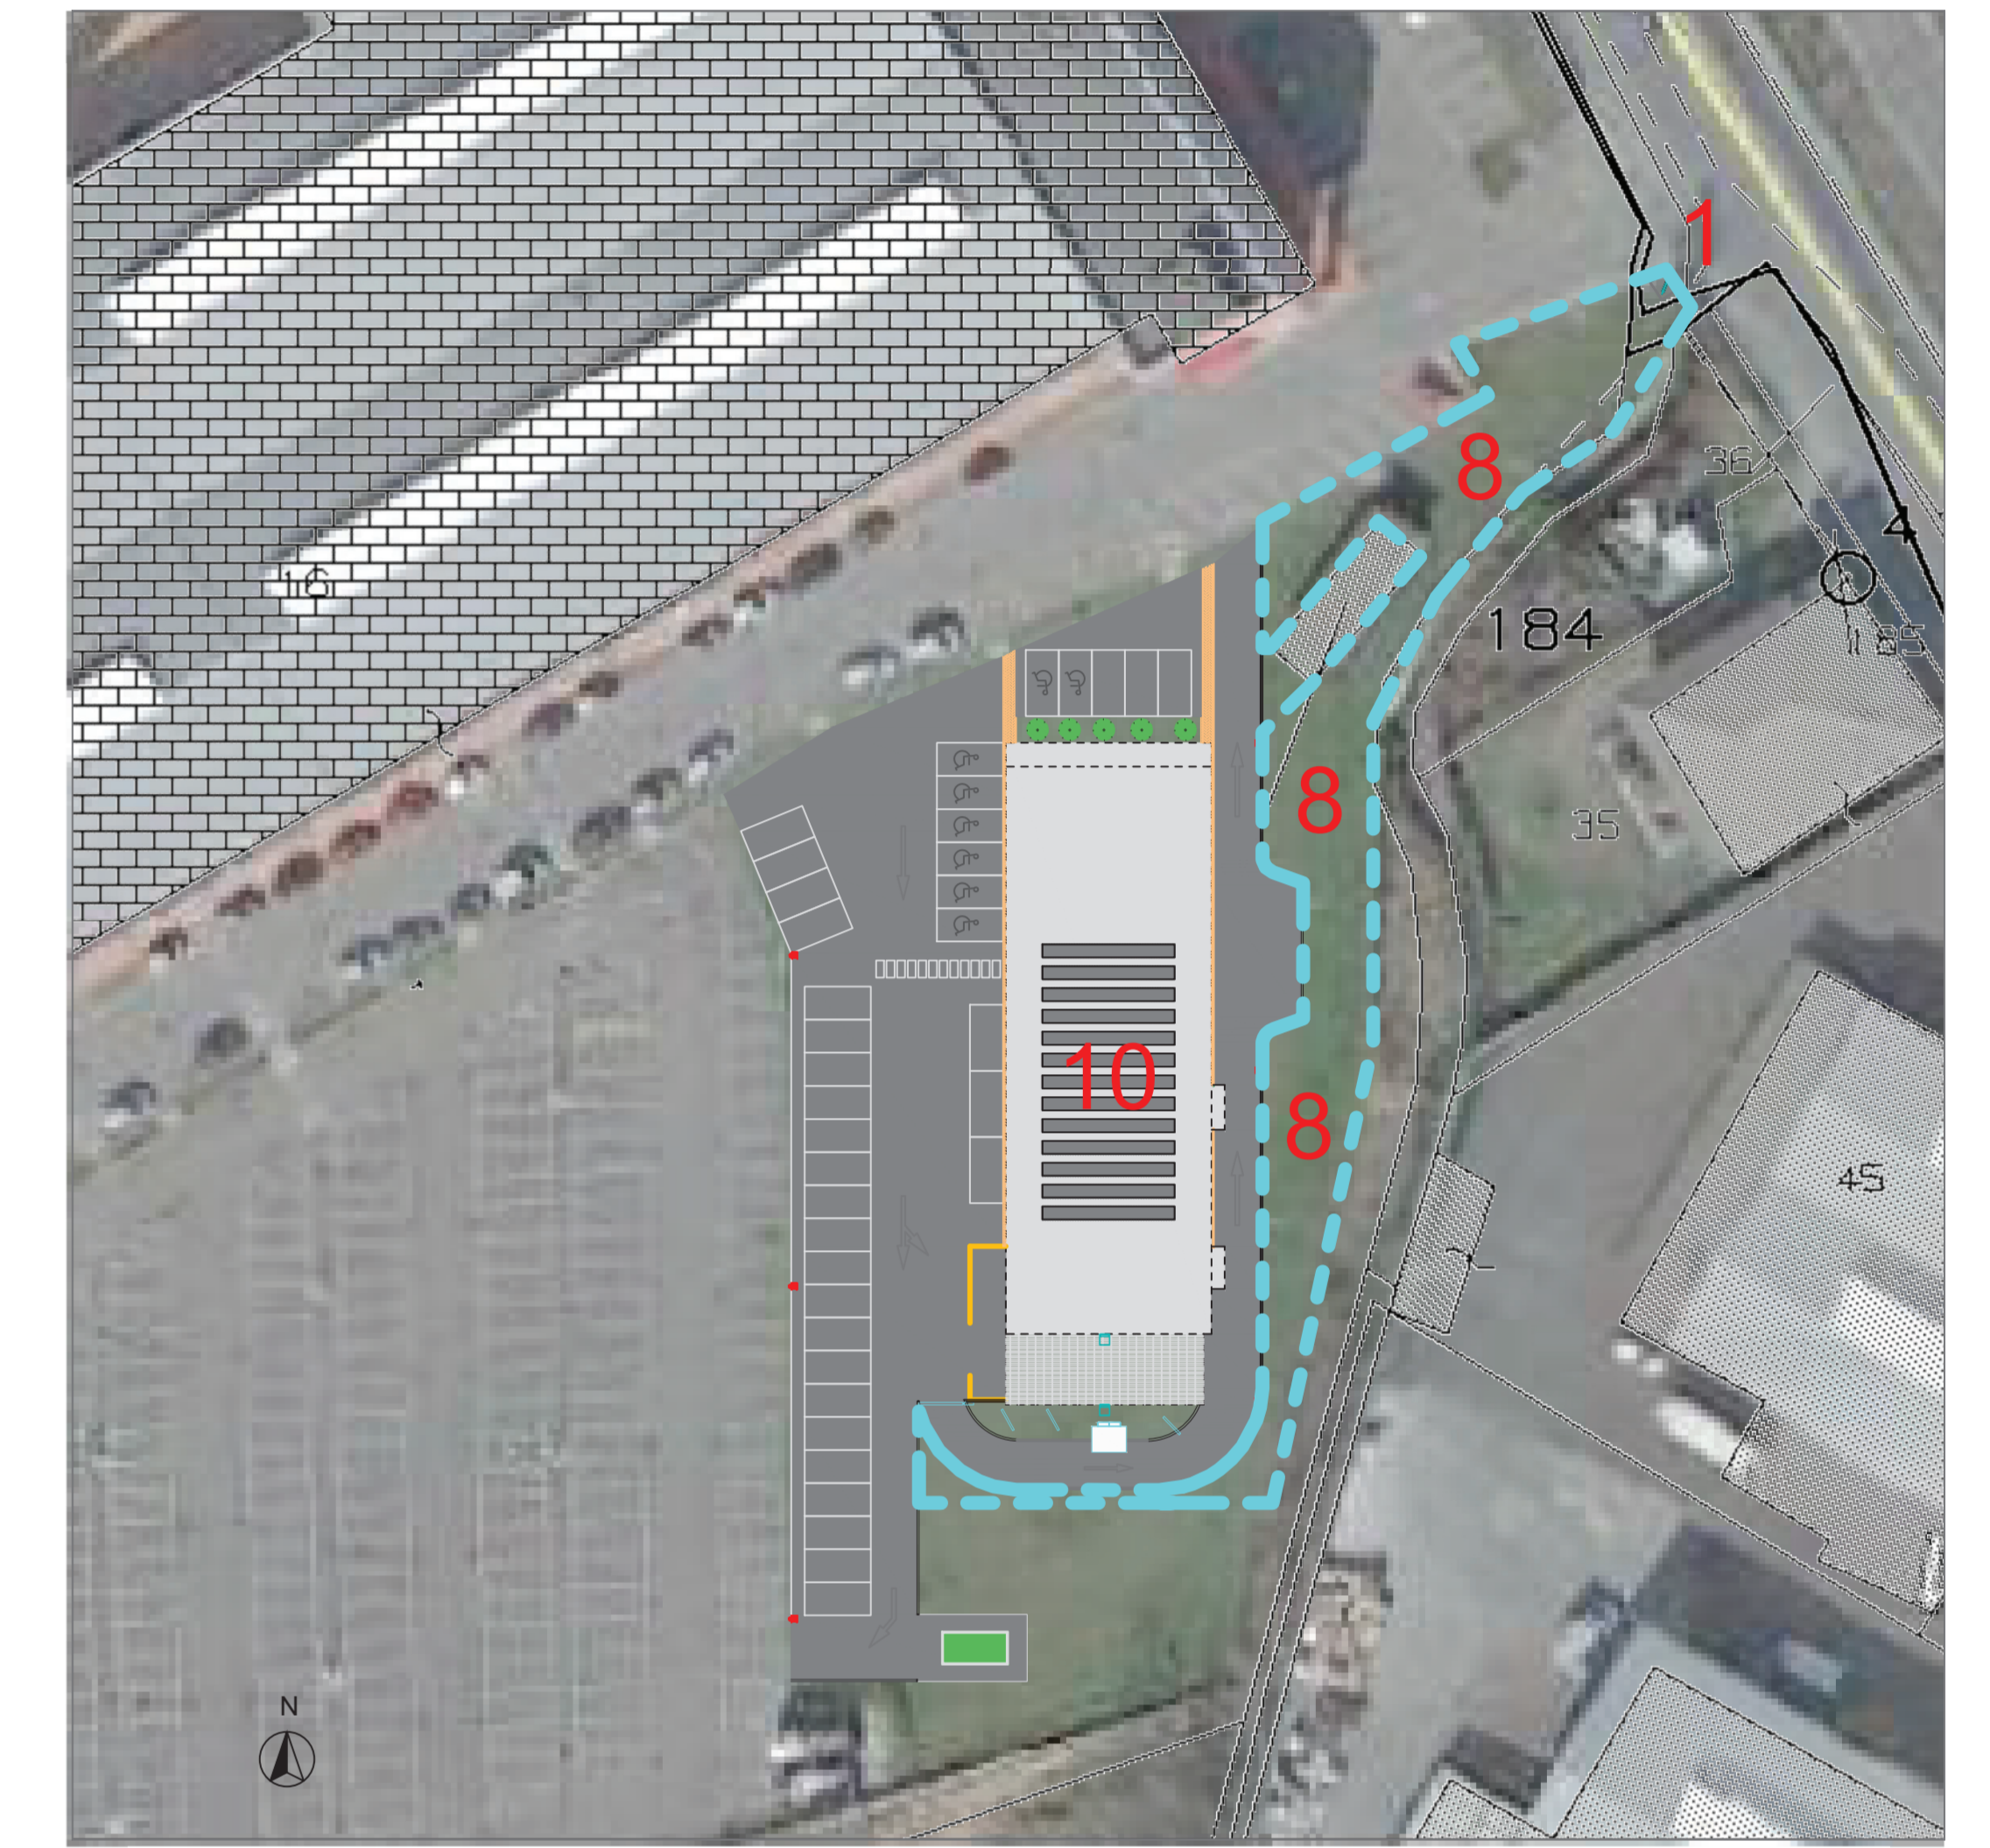

SEZIONE A-A'  
scala 1:100

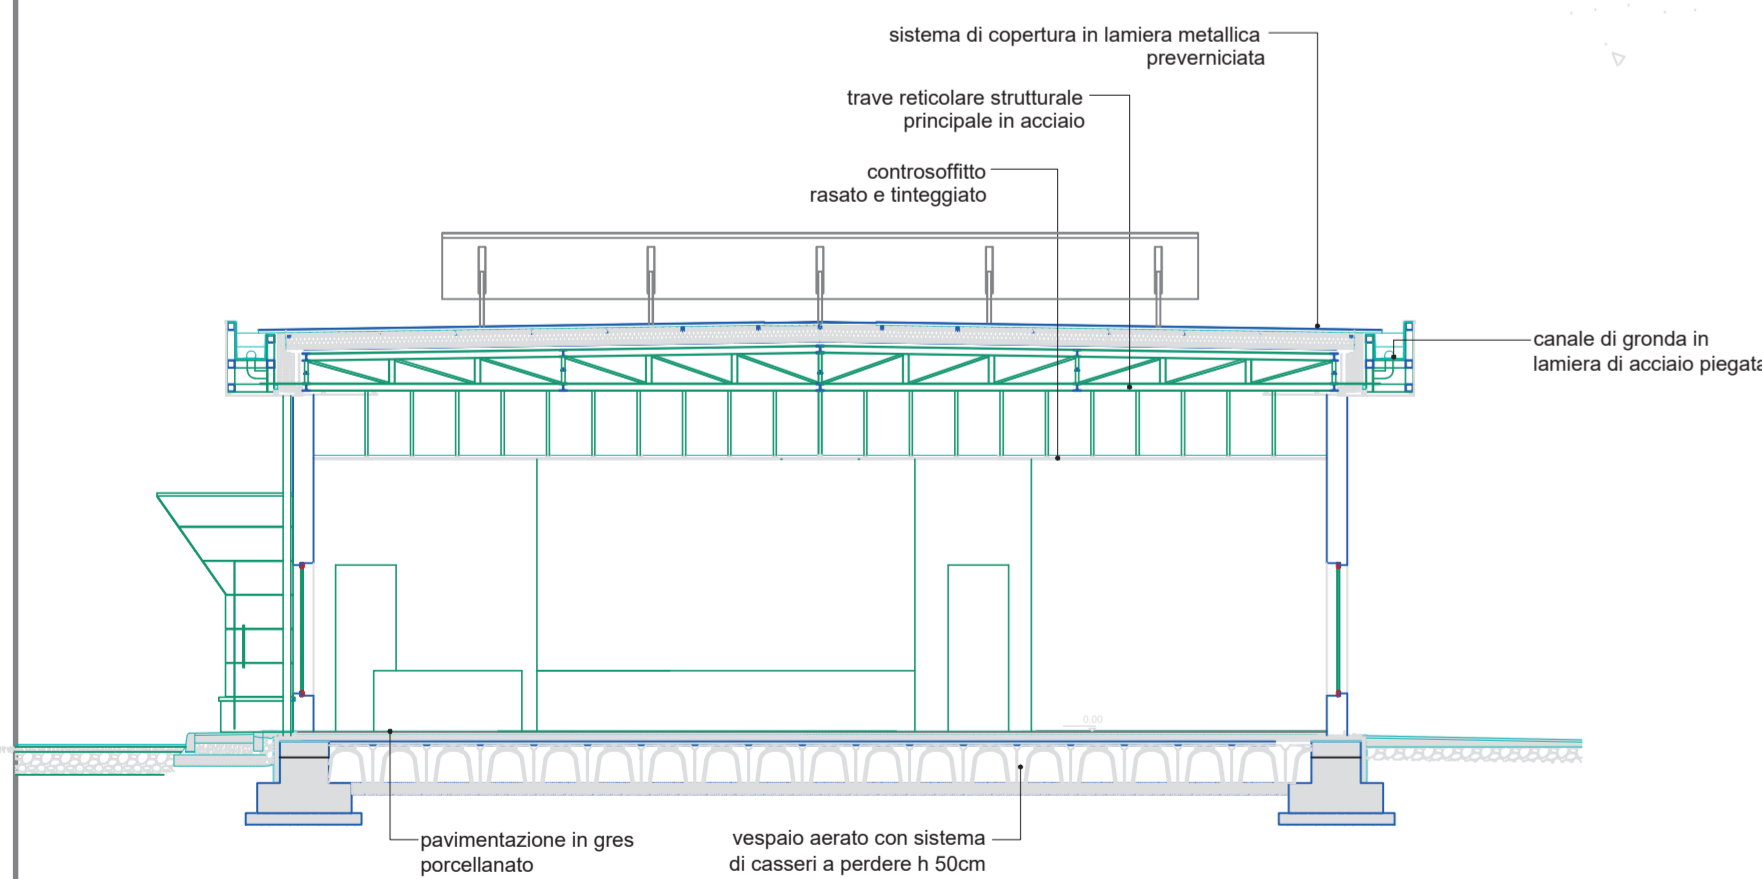

PROSPETTO NORD  
scala 1:100

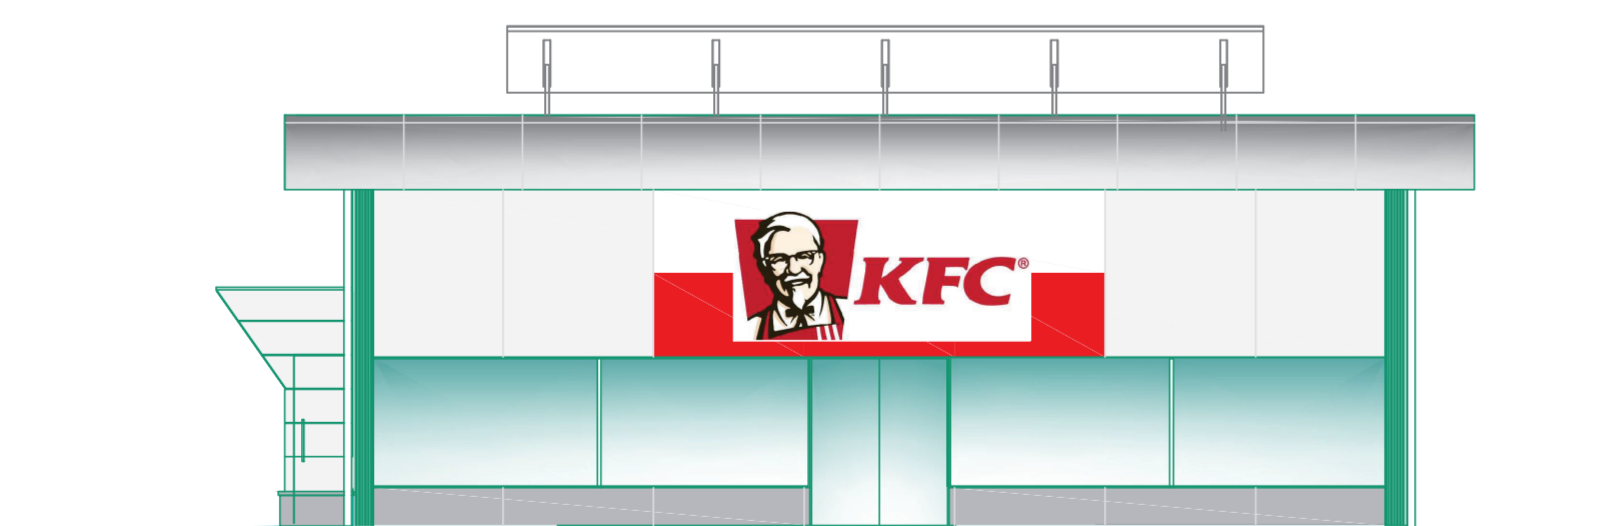

PROSPETTO EST  
scala 1:100

