Planimetria Generale
scala 1:250

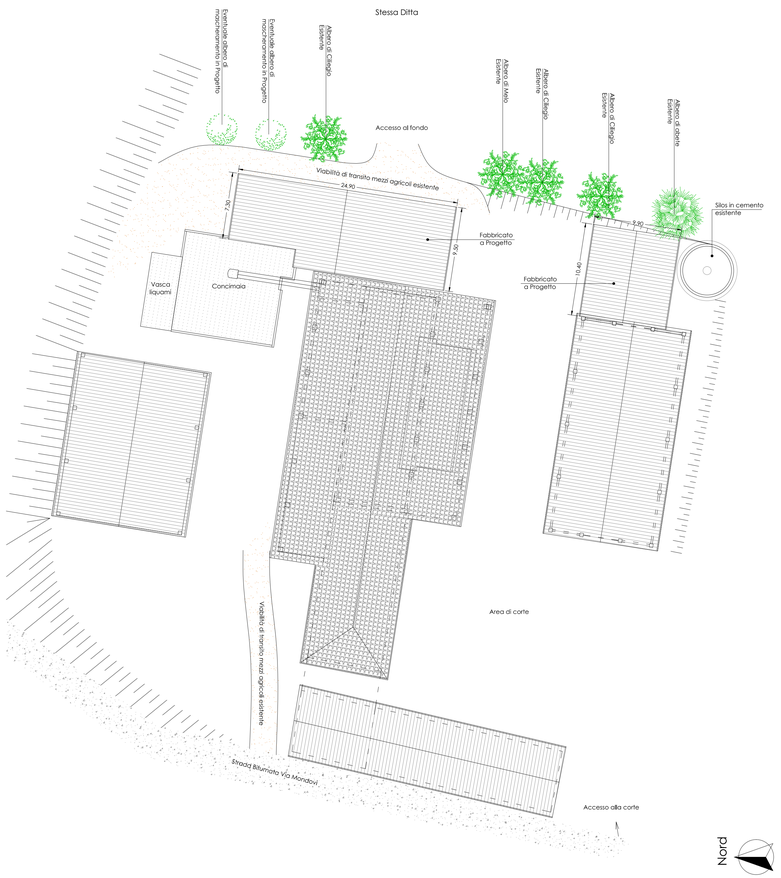

Planimetria di Dettaglio
scala 1:100

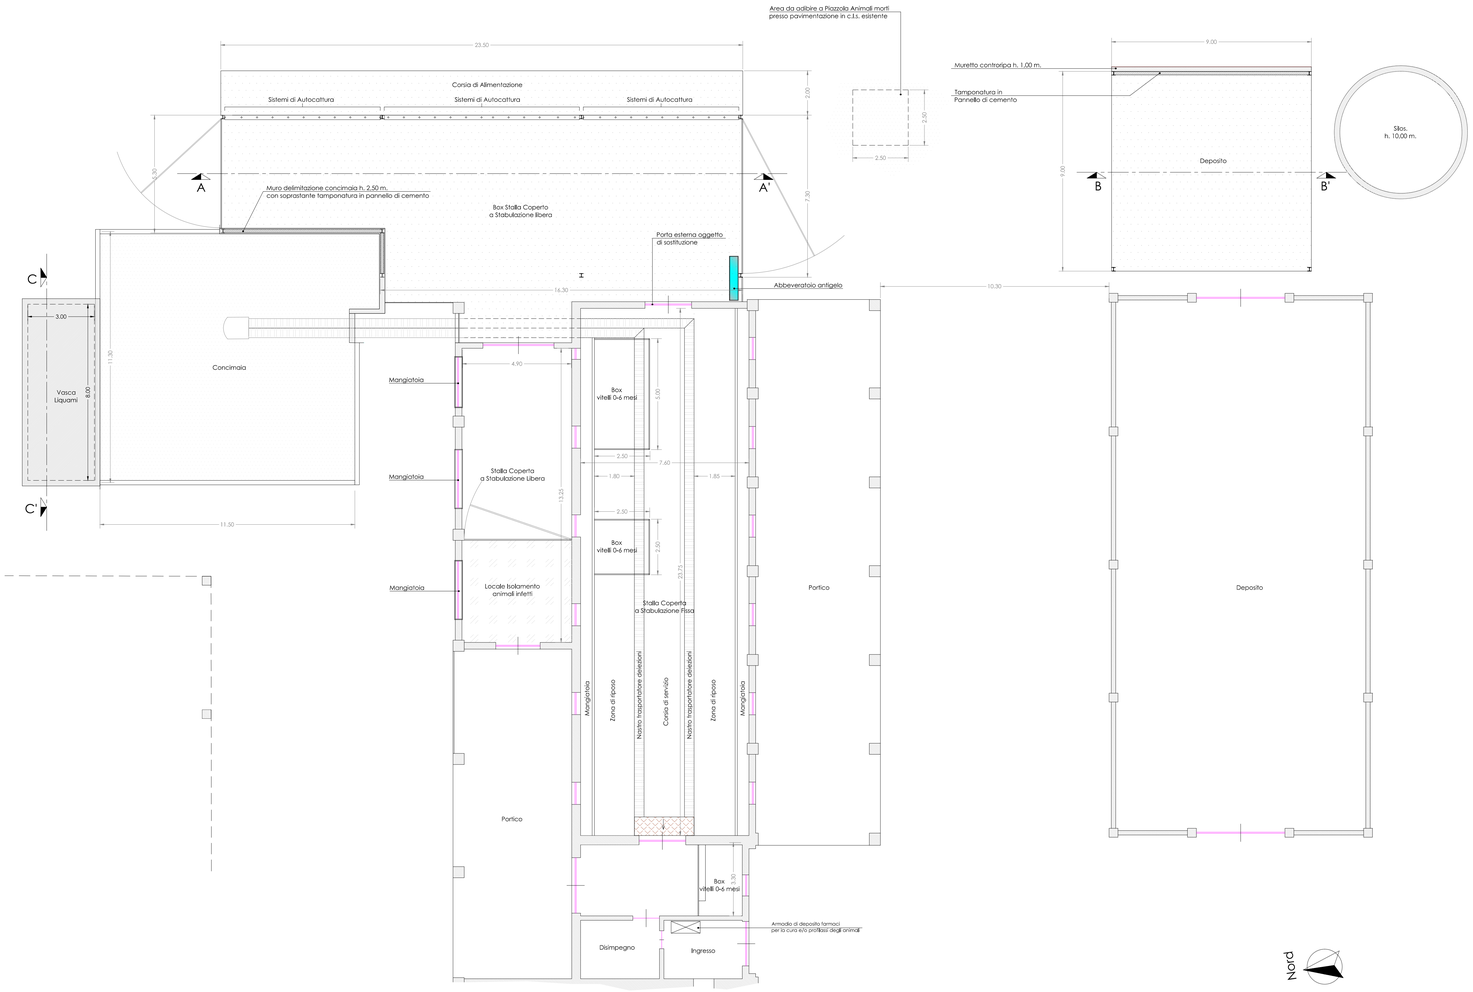

CDE PROGETTI s.r.l.