




Prospetto Lato Sud - Stalla
scala 1:100

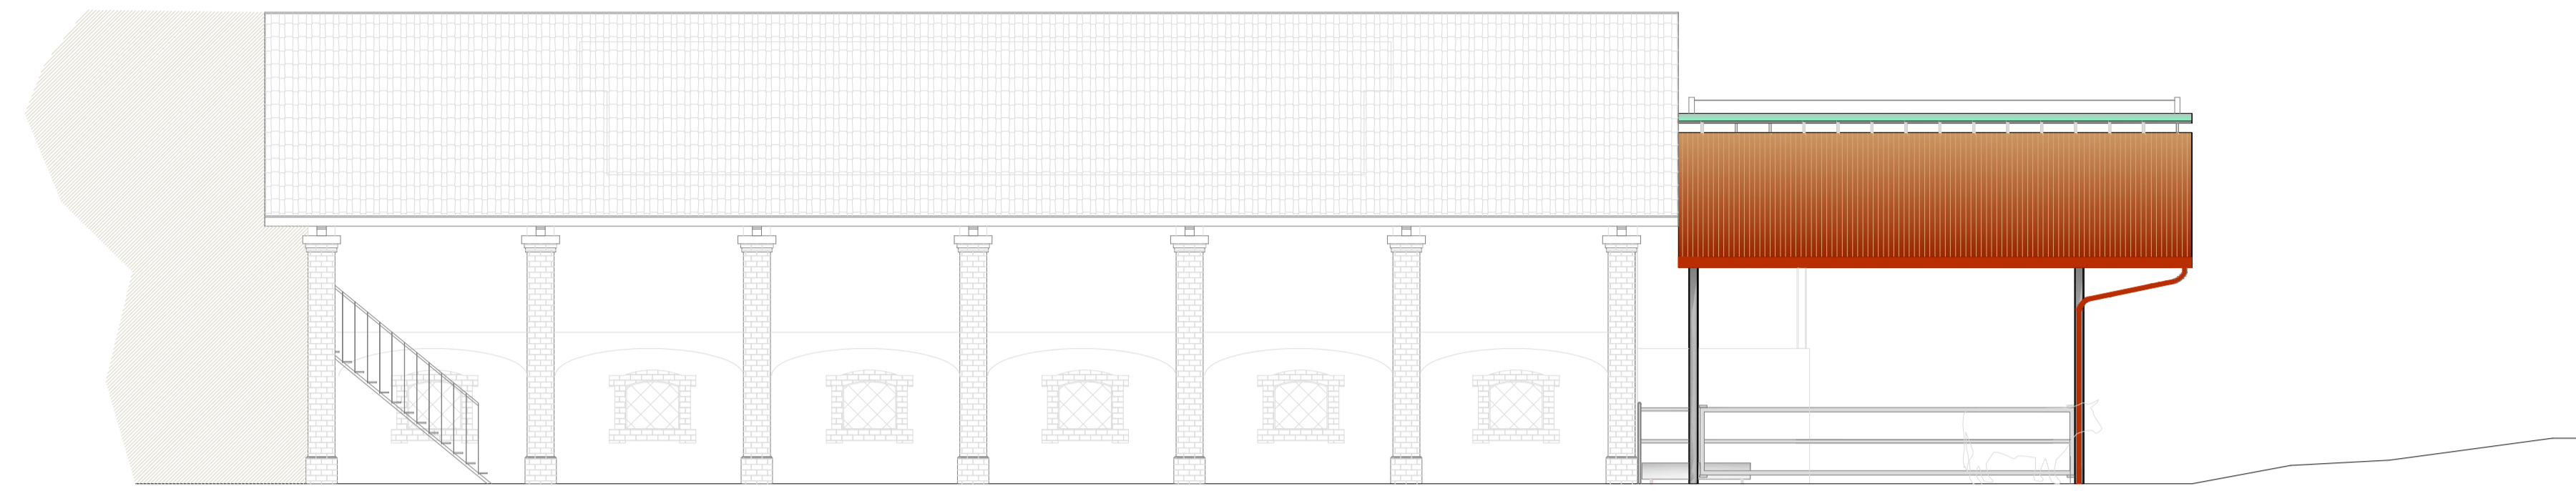


Sezione A-A'
scala 1:100

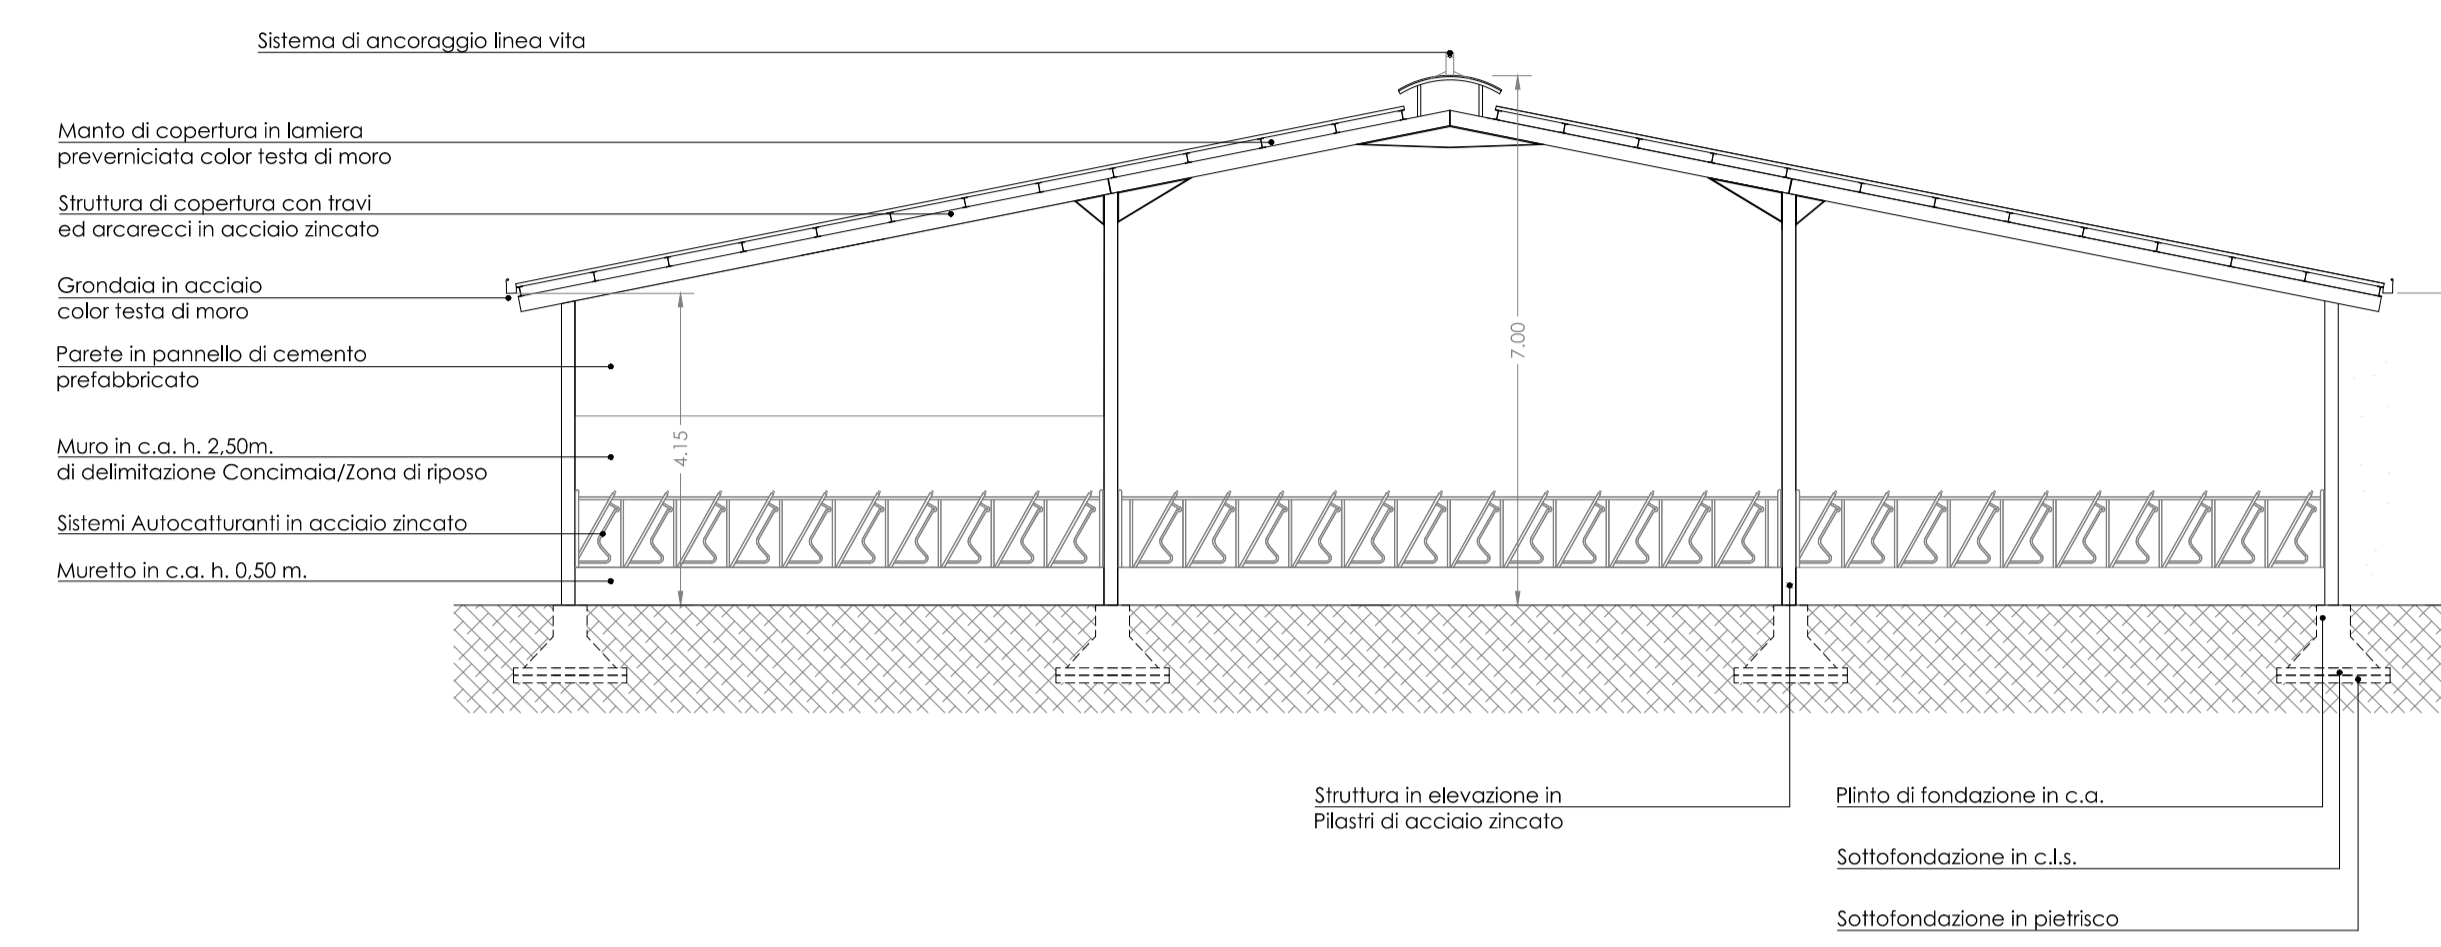


Sezione B-B'
scala 1:100

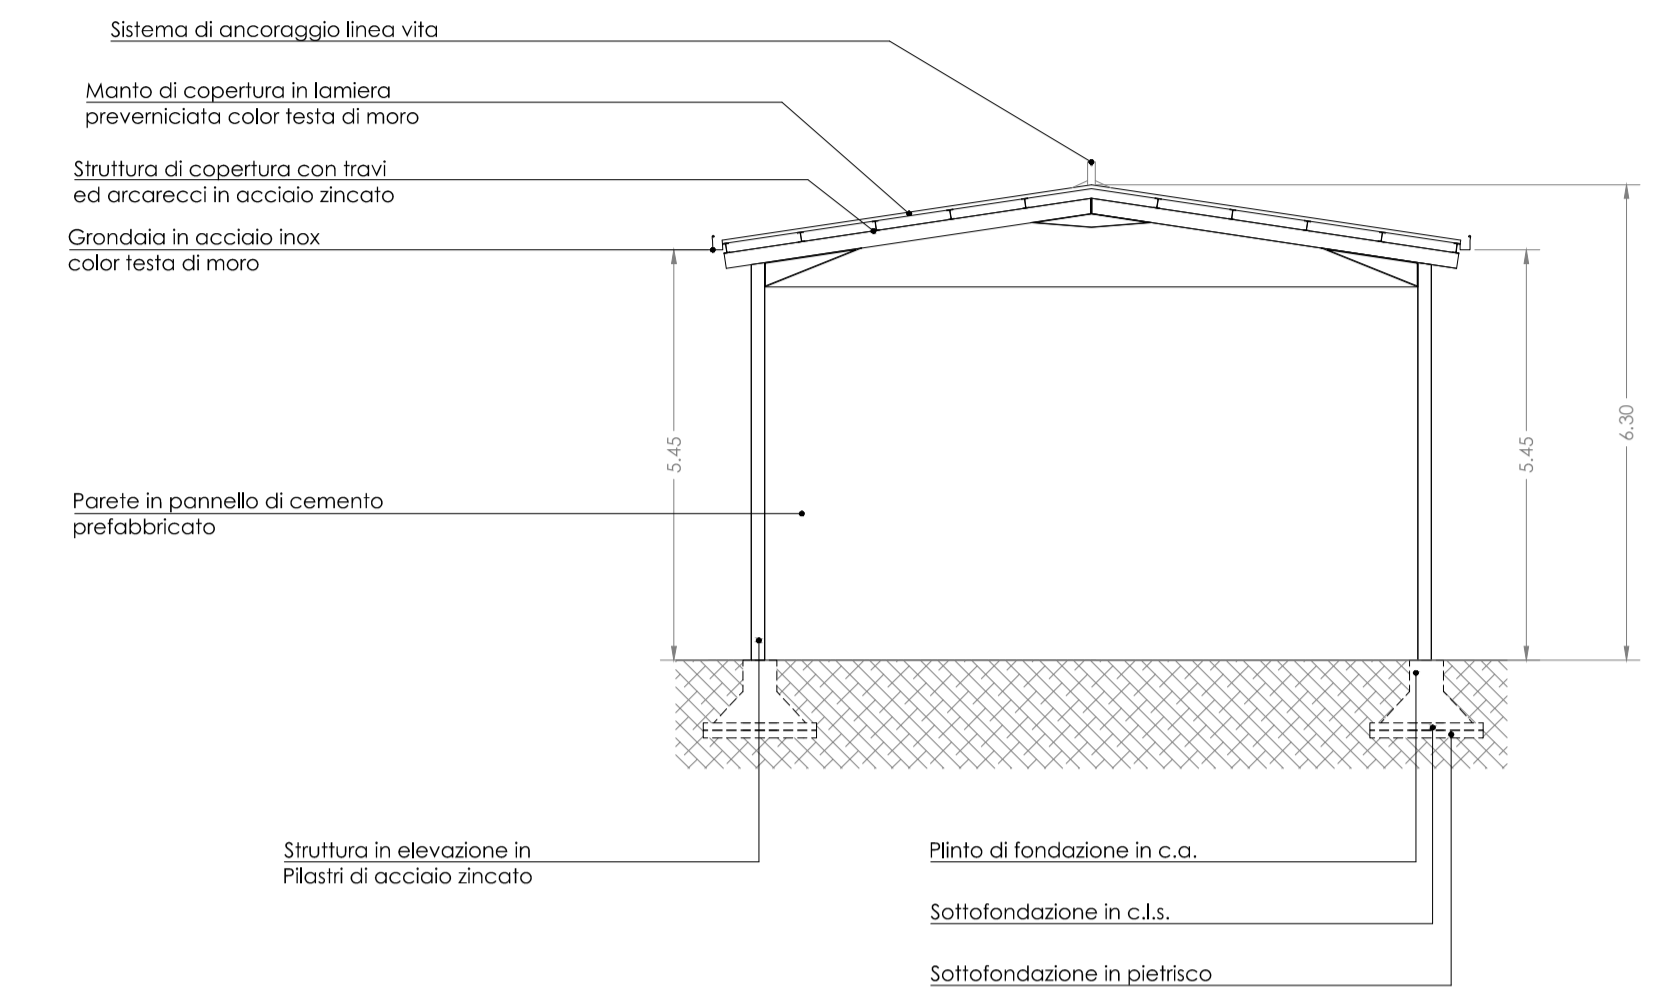


Prospetto Lato Nord - Stalla
scala 1:100

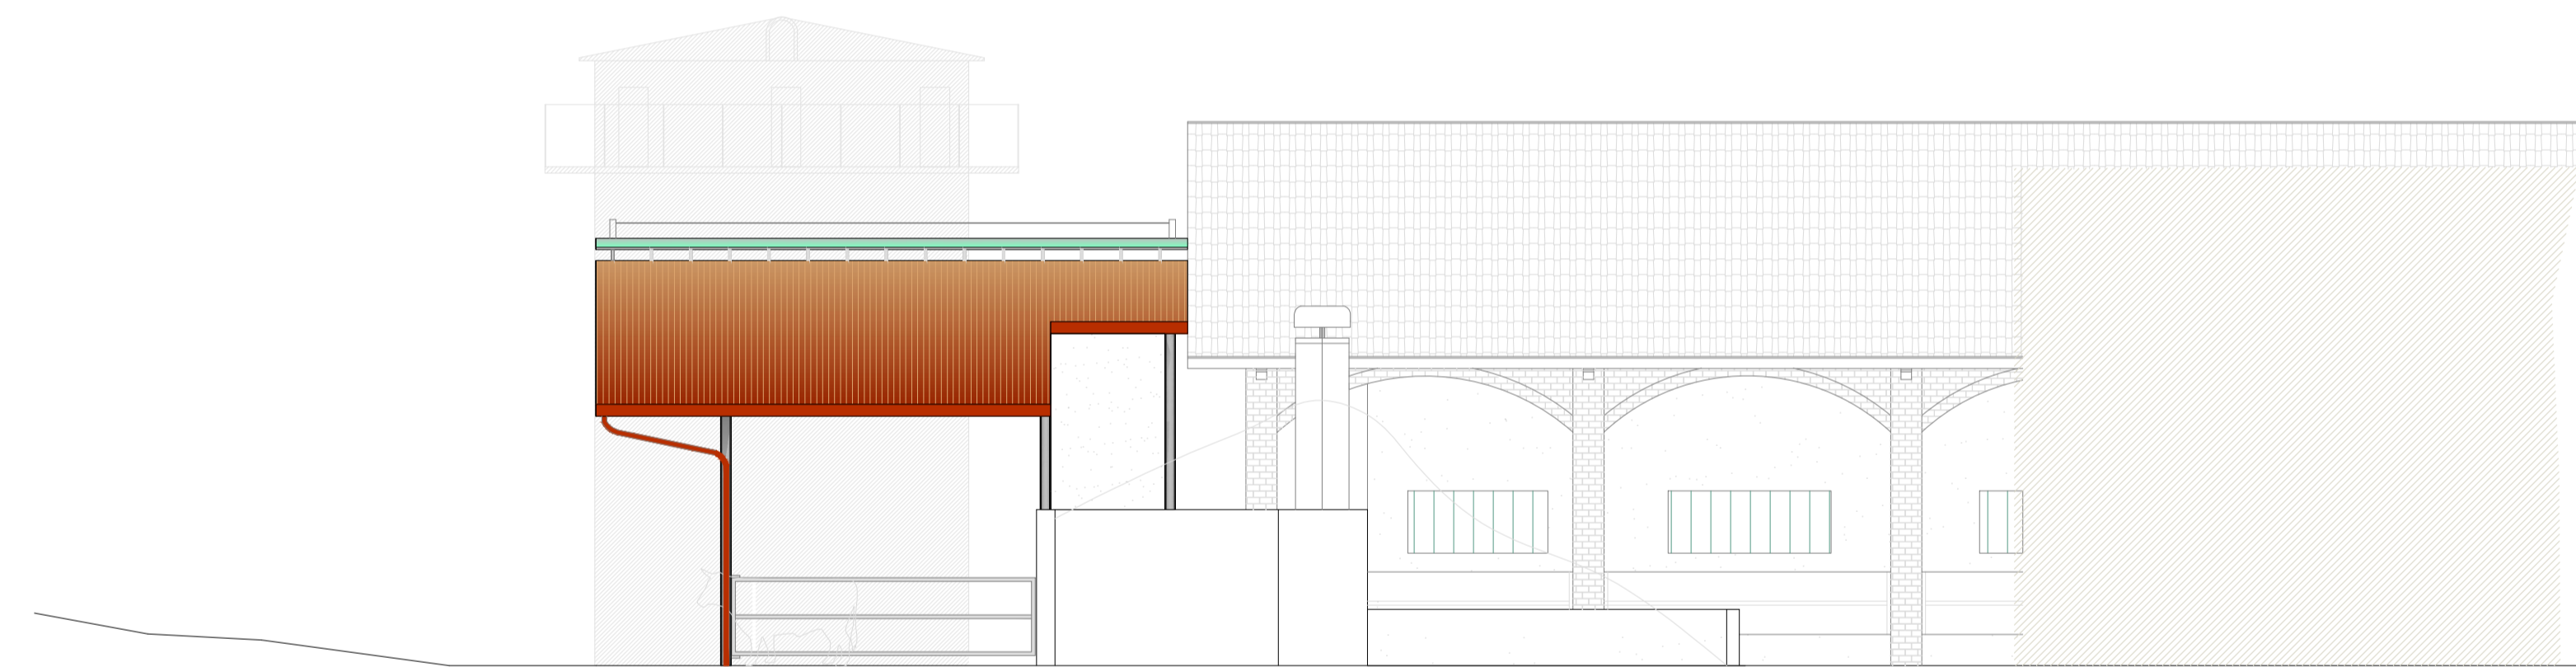


Prospetto Lato Nord - Deposito
scala 1:100

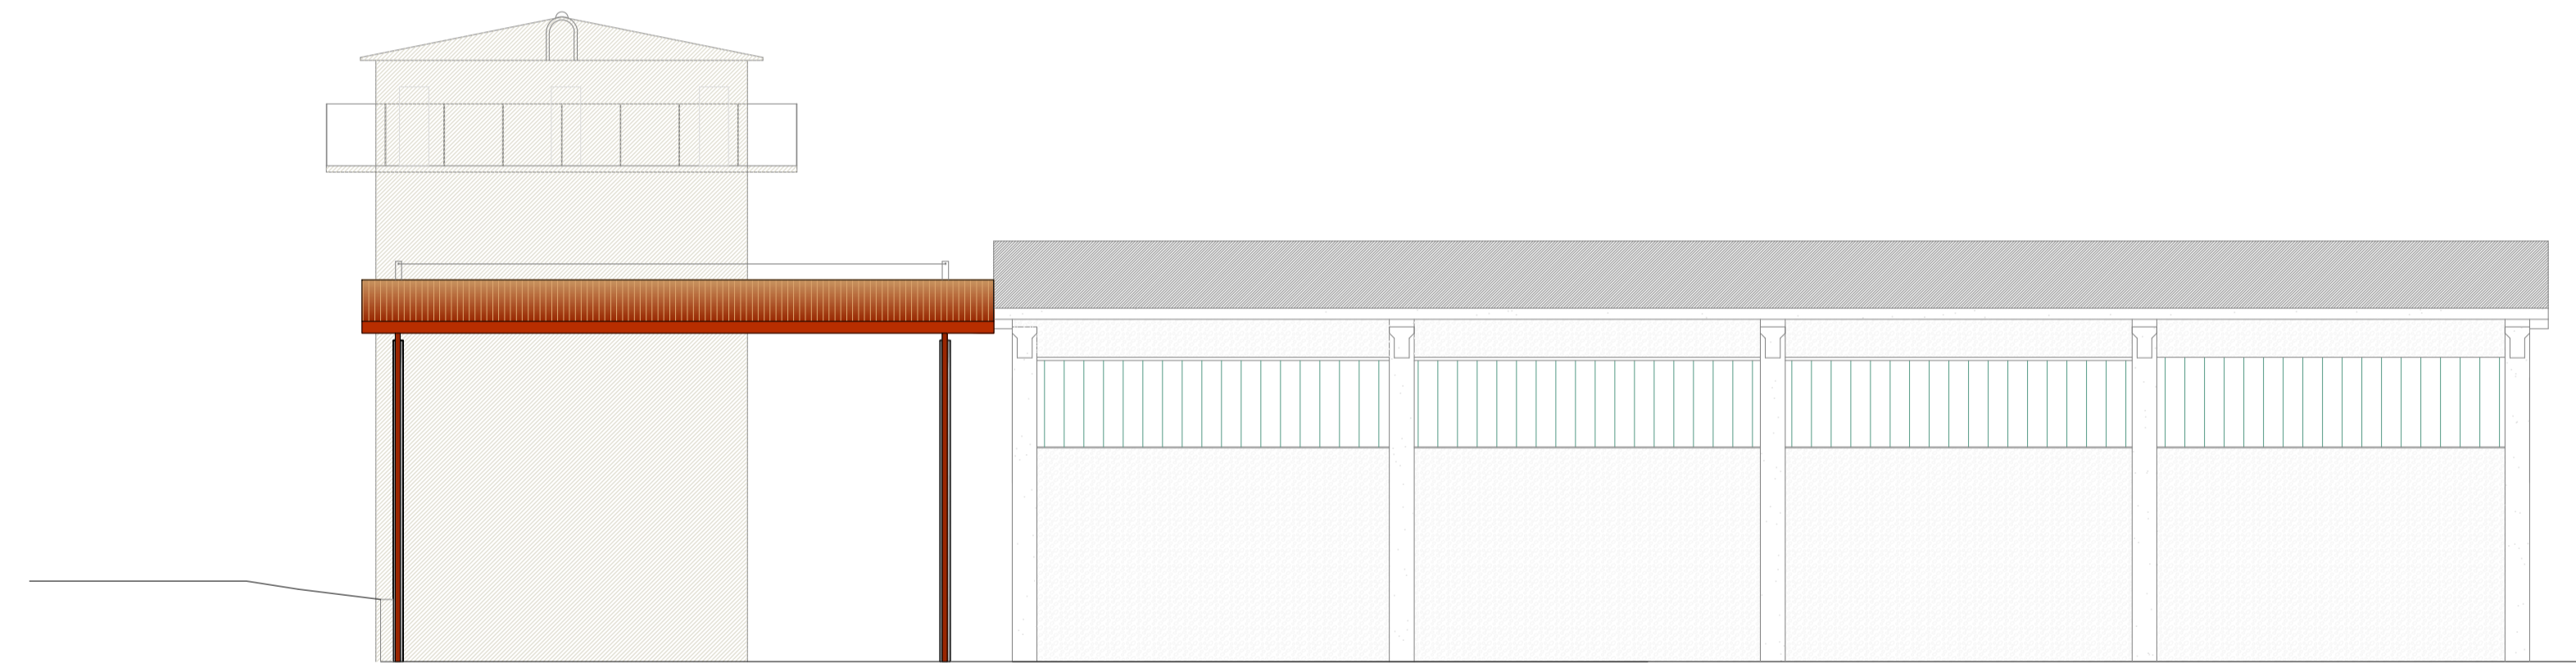

Sezione C-C'
scala 1:100

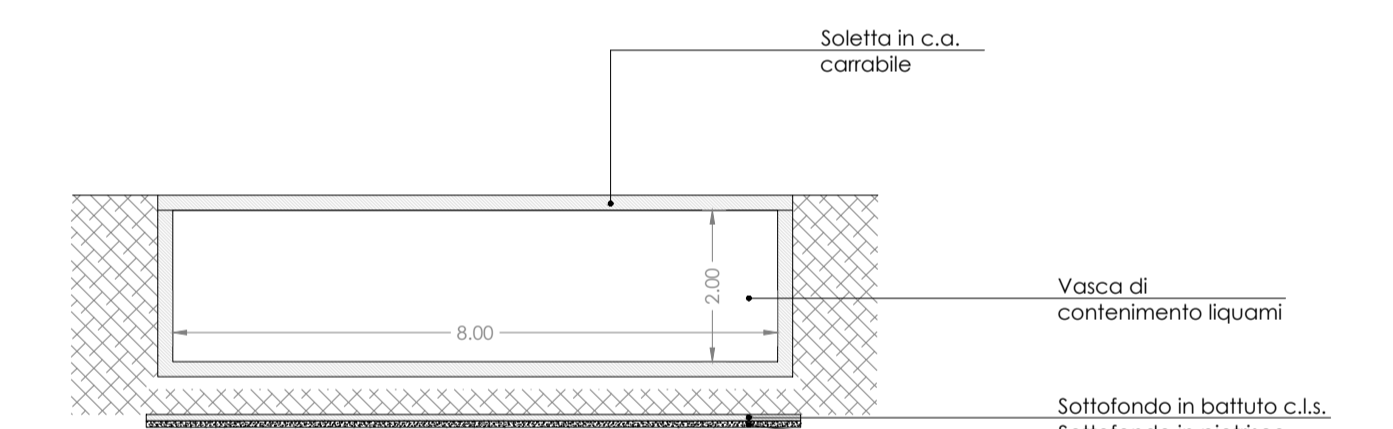

Prospetto Lato Ovest - Deposito/Stalla
scala 1:100

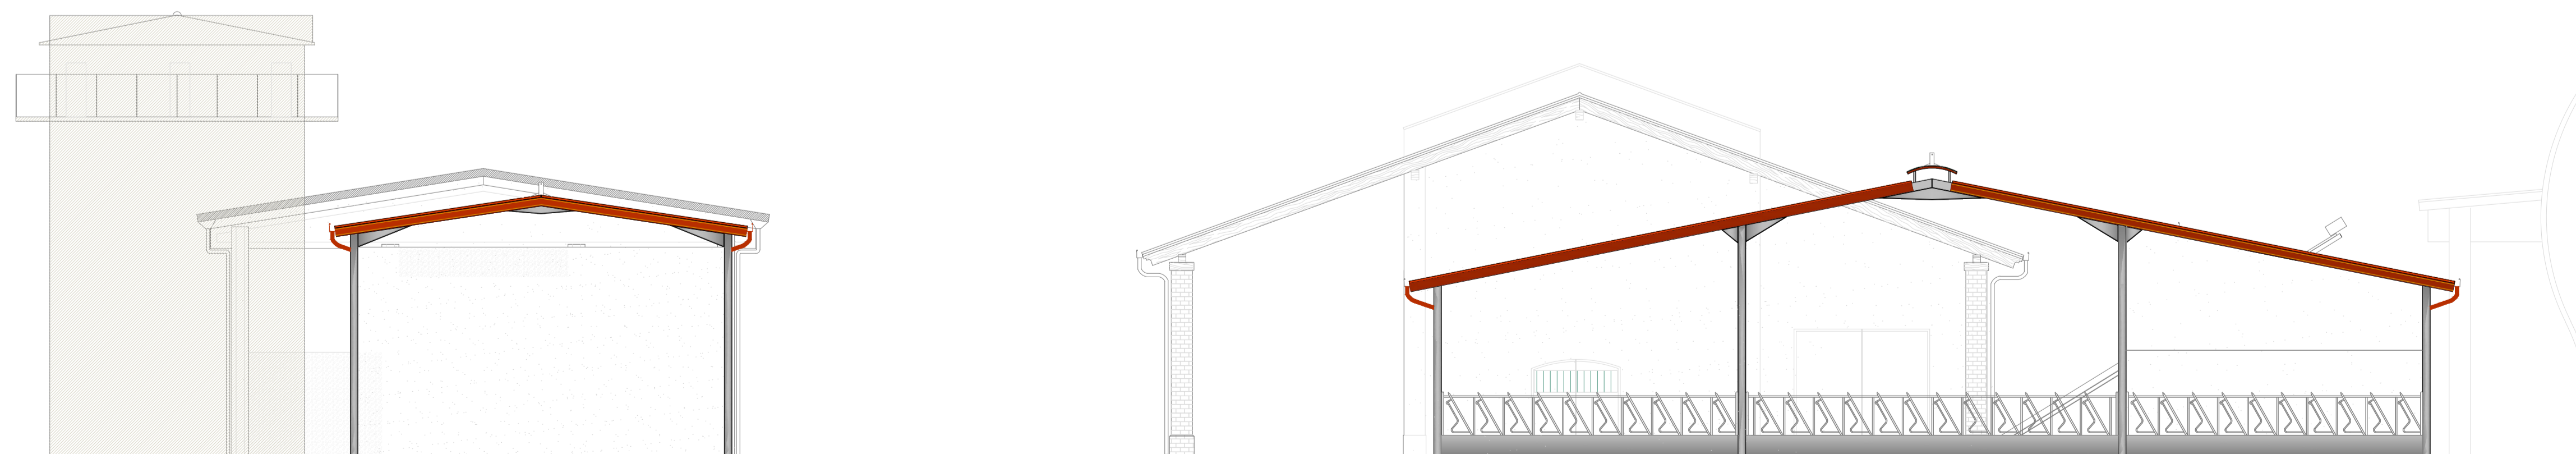

Prospetto Lato Sud - Deposito
scala 1:100

