



PLANIMETRIA D'INSIEME
scala 1:500

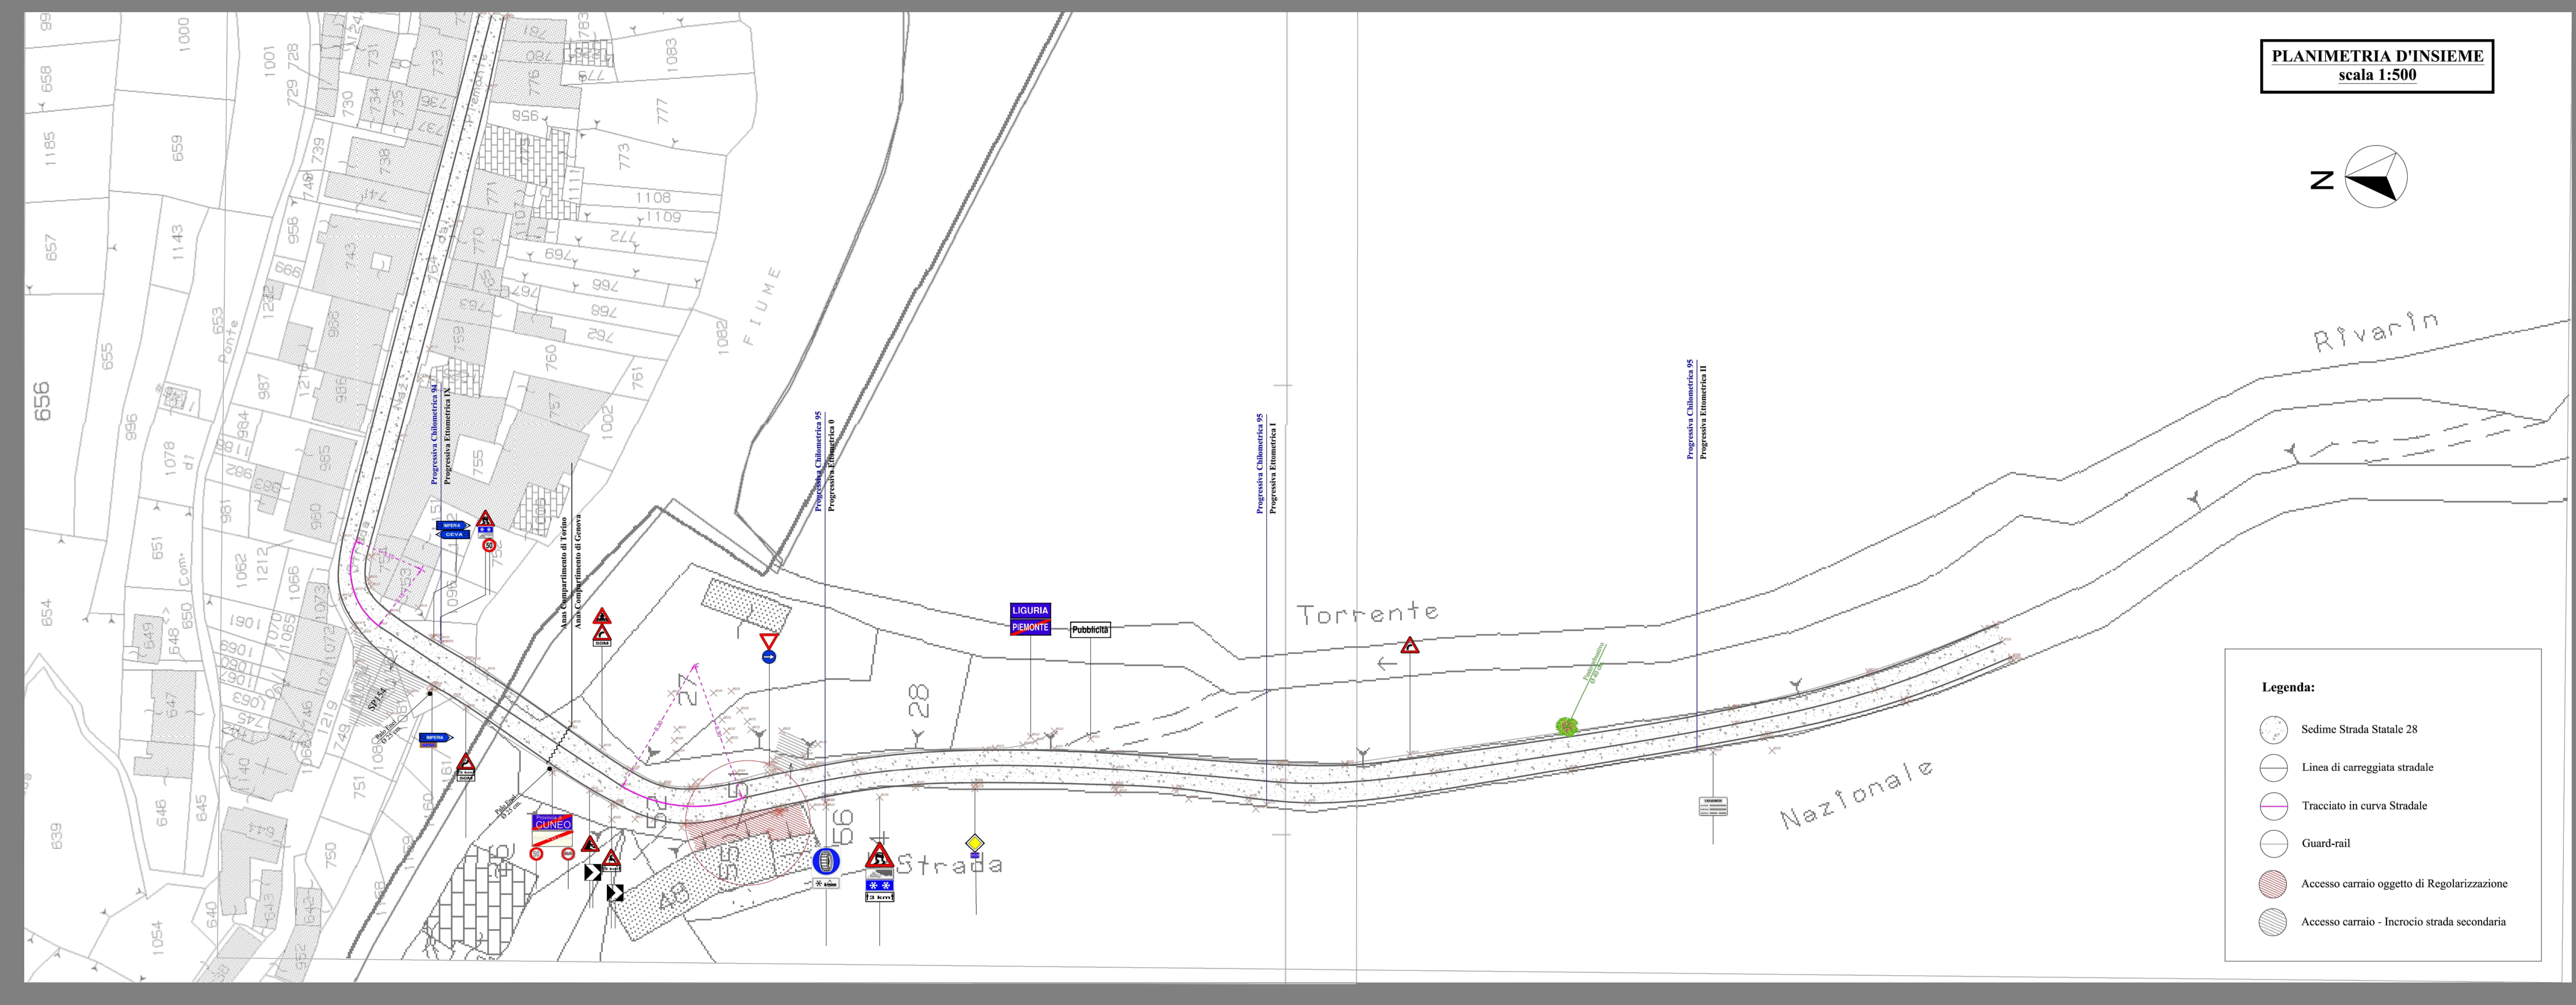

- Legenda:**
- Sedime Strada Statale 28
 - Linea di carreggiata stradale
 - Tracciato in curva Stradale
 - Guard-rail
 - Accesso carraio oggetto di Regolizzazione
 - Accesso carraio - Incrocio strada secondaria

PROFILO LONGITUDINALE ASSE STRADA
scala 1:500/50

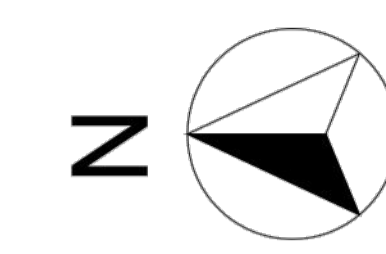